

各位

経済研究所棟温水洗浄便座取付工事について（協力依頼）

標記の件について、経済研究所棟男女トイレの温水洗浄便座設置工事を実施いたします。取付工事中はトイレ使用禁止となりますが、上階より順番に温水洗浄便座の取付工事をするため、全てのトイレが使用禁止にはなりません。工事の際は他フロアをご使用ください。ご理解とご協力をお願いいたします。

記

1. 作 業 日：令和7年2月26日（水）
2. 作 業 時 間：9：00～18：00
3. 作 業 範 囲：経済研究所棟4階～1階
4. 工 事 業 者：有限会社原設備
5. 特 記 事 項：上階より順に取付工事を実施する為、全て使用禁止にはなりません。  
取付工事は騒音及び振動の発生はございません。  
別紙、工事箇所参照ください。


本件に関する連絡先  
関電ファシリティーズ(株)  
担当：石丸（[s-ishimaru@kanden-fa.co.jp](mailto:s-ishimaru@kanden-fa.co.jp)）  
学術情報総合センター1階中央監視盤室 TEL：3330

経済研究所棟1階 1/300



1階東女子トイレ


・温水洗浄便座 4か所

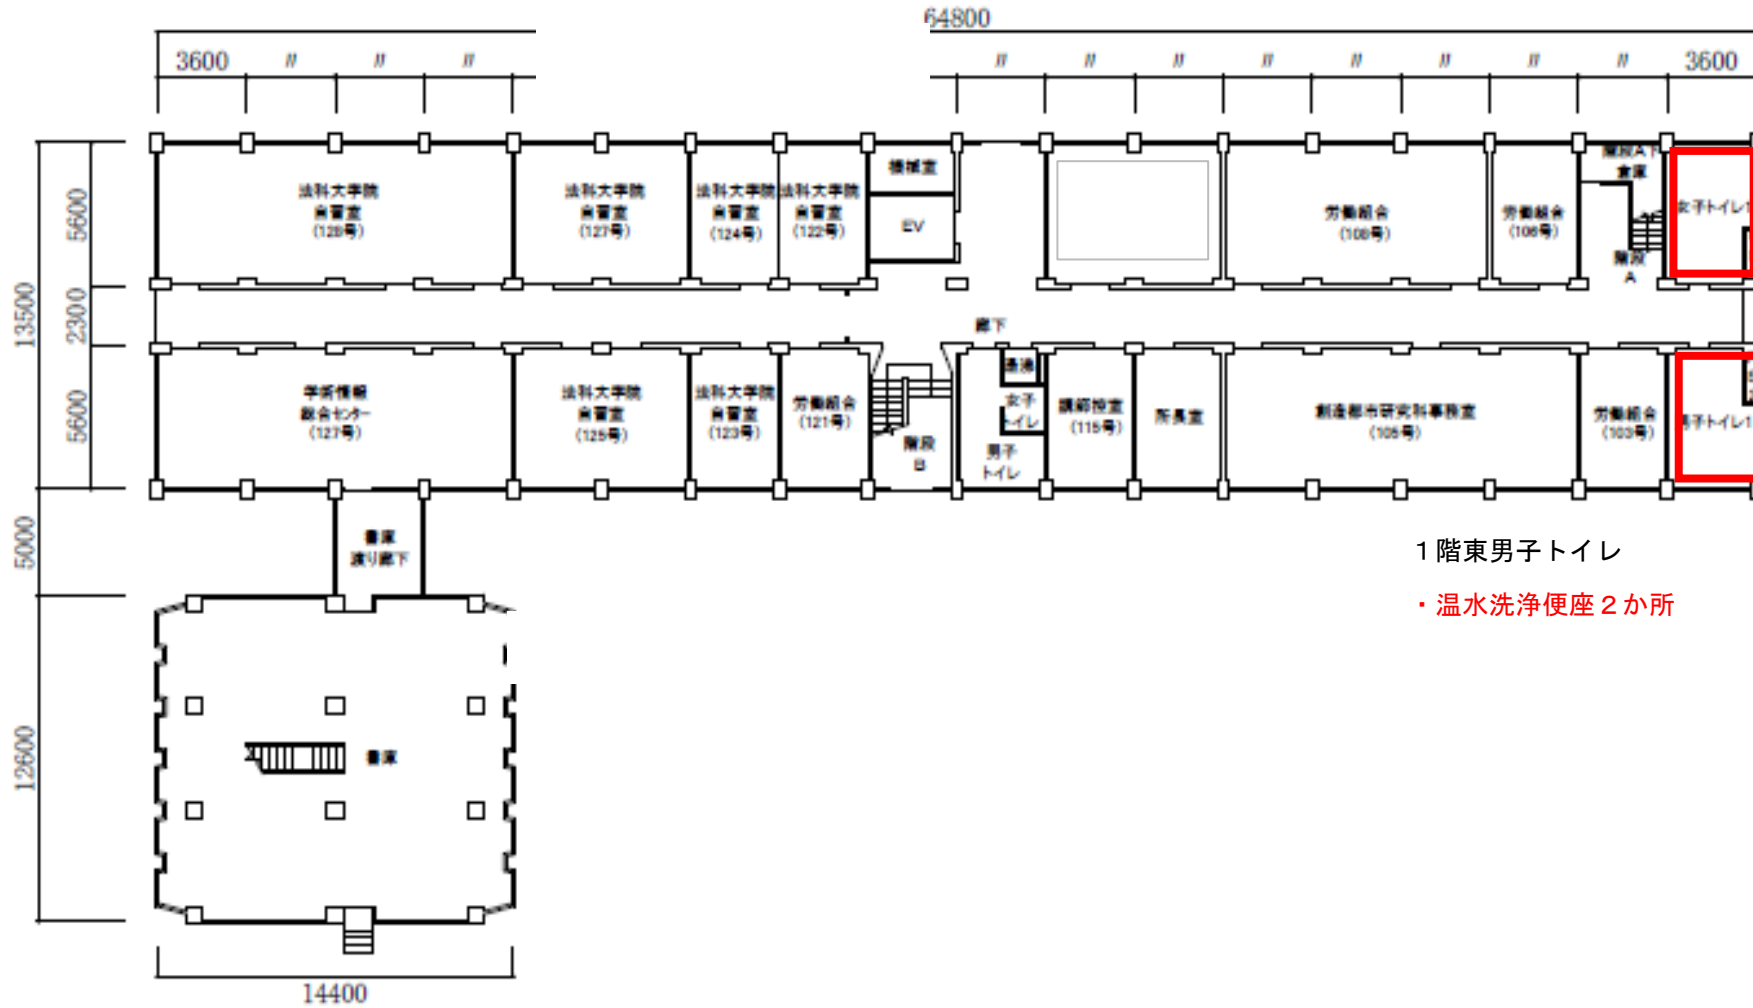

1階東男子トイレ

・温水洗浄便座 2か所

経済研究所棟2階 1/300

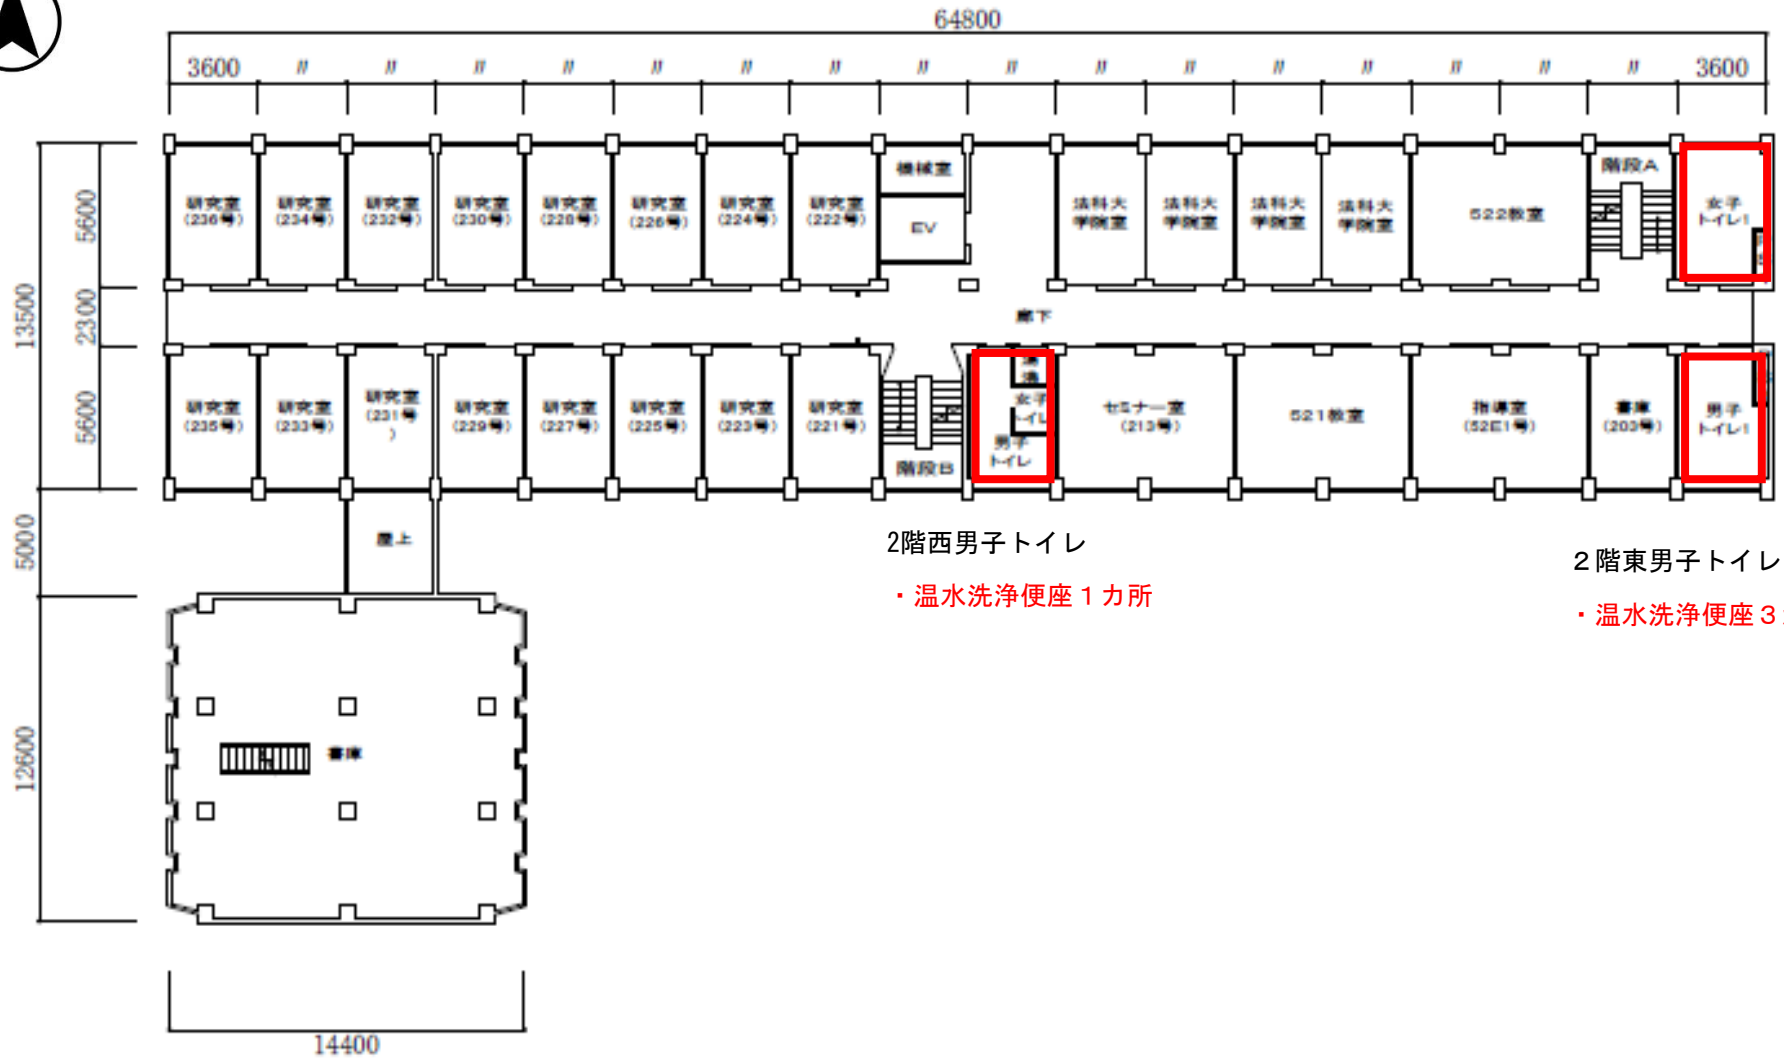

2階東女子トイレ

・温水洗浄便座 4か所

2階西男子トイレ


・温水洗浄便座 1カ所

2階東男子トイレ

・温水洗浄便座 3か所

3階東男子トイレ  
・温水洗浄便座3カ所

経済研究所棟3階 1/300

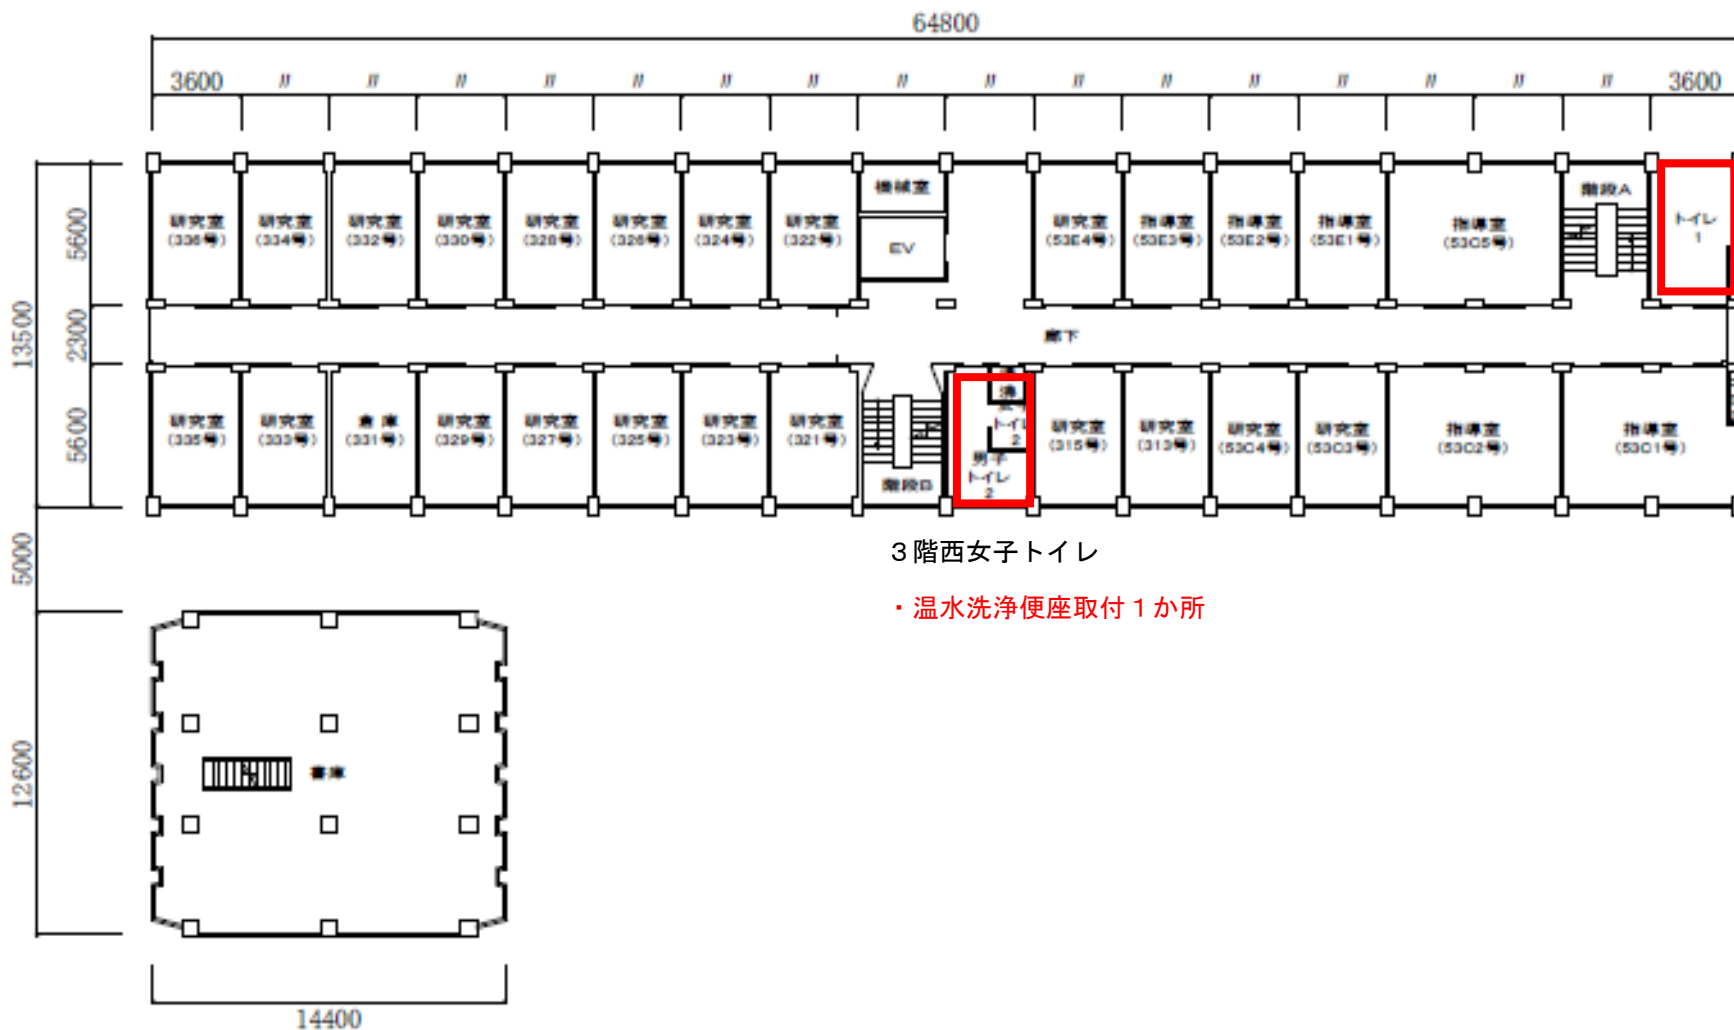


3階西女子トイレ

・温水洗浄便座取付1カ所

経済研究所棟4階 1/300

4階東女子トイレ  
・温水洗浄便座 4か所

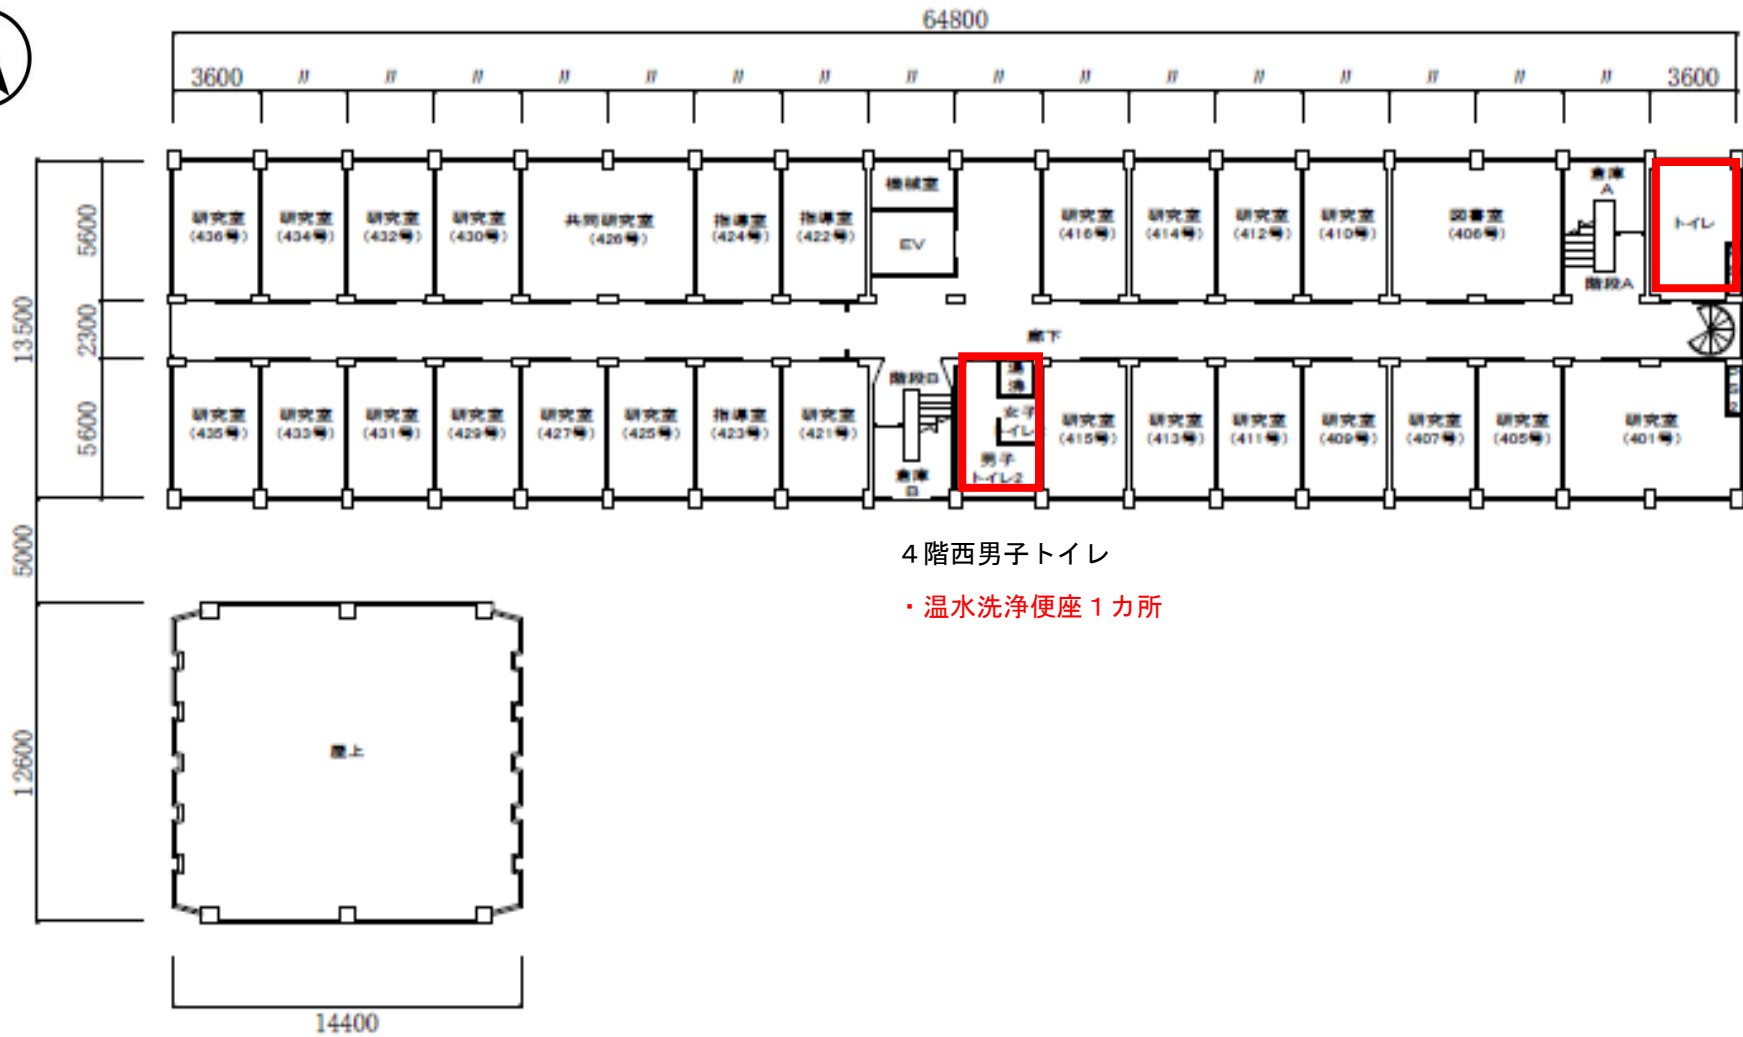

4階西男子トイレ  
・温水洗浄便座 1か所